



ZESTAW MONTAŻOWY
nierdzewny pręt i rurka dystansowa

nakrętka M12

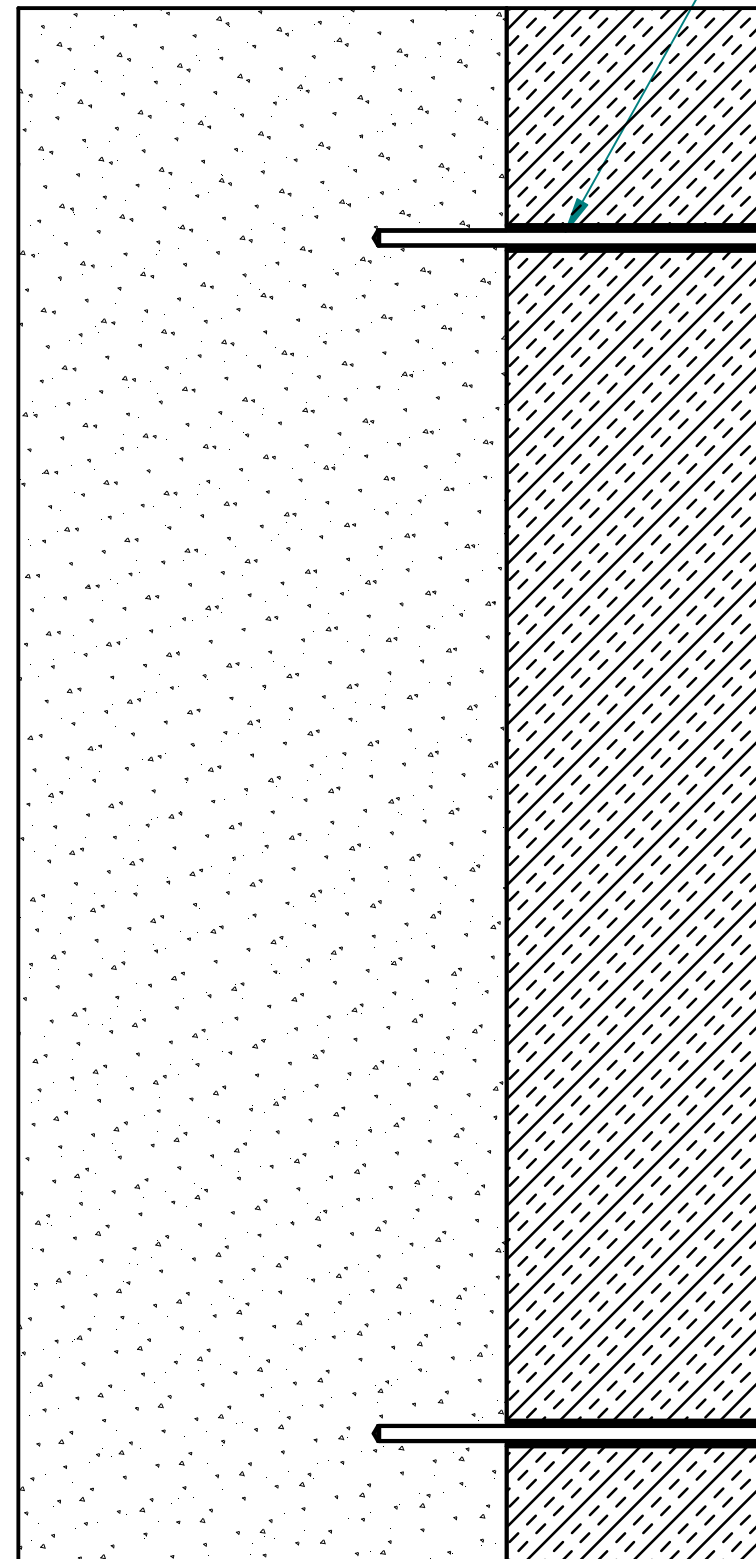

ocieplenie

ściana

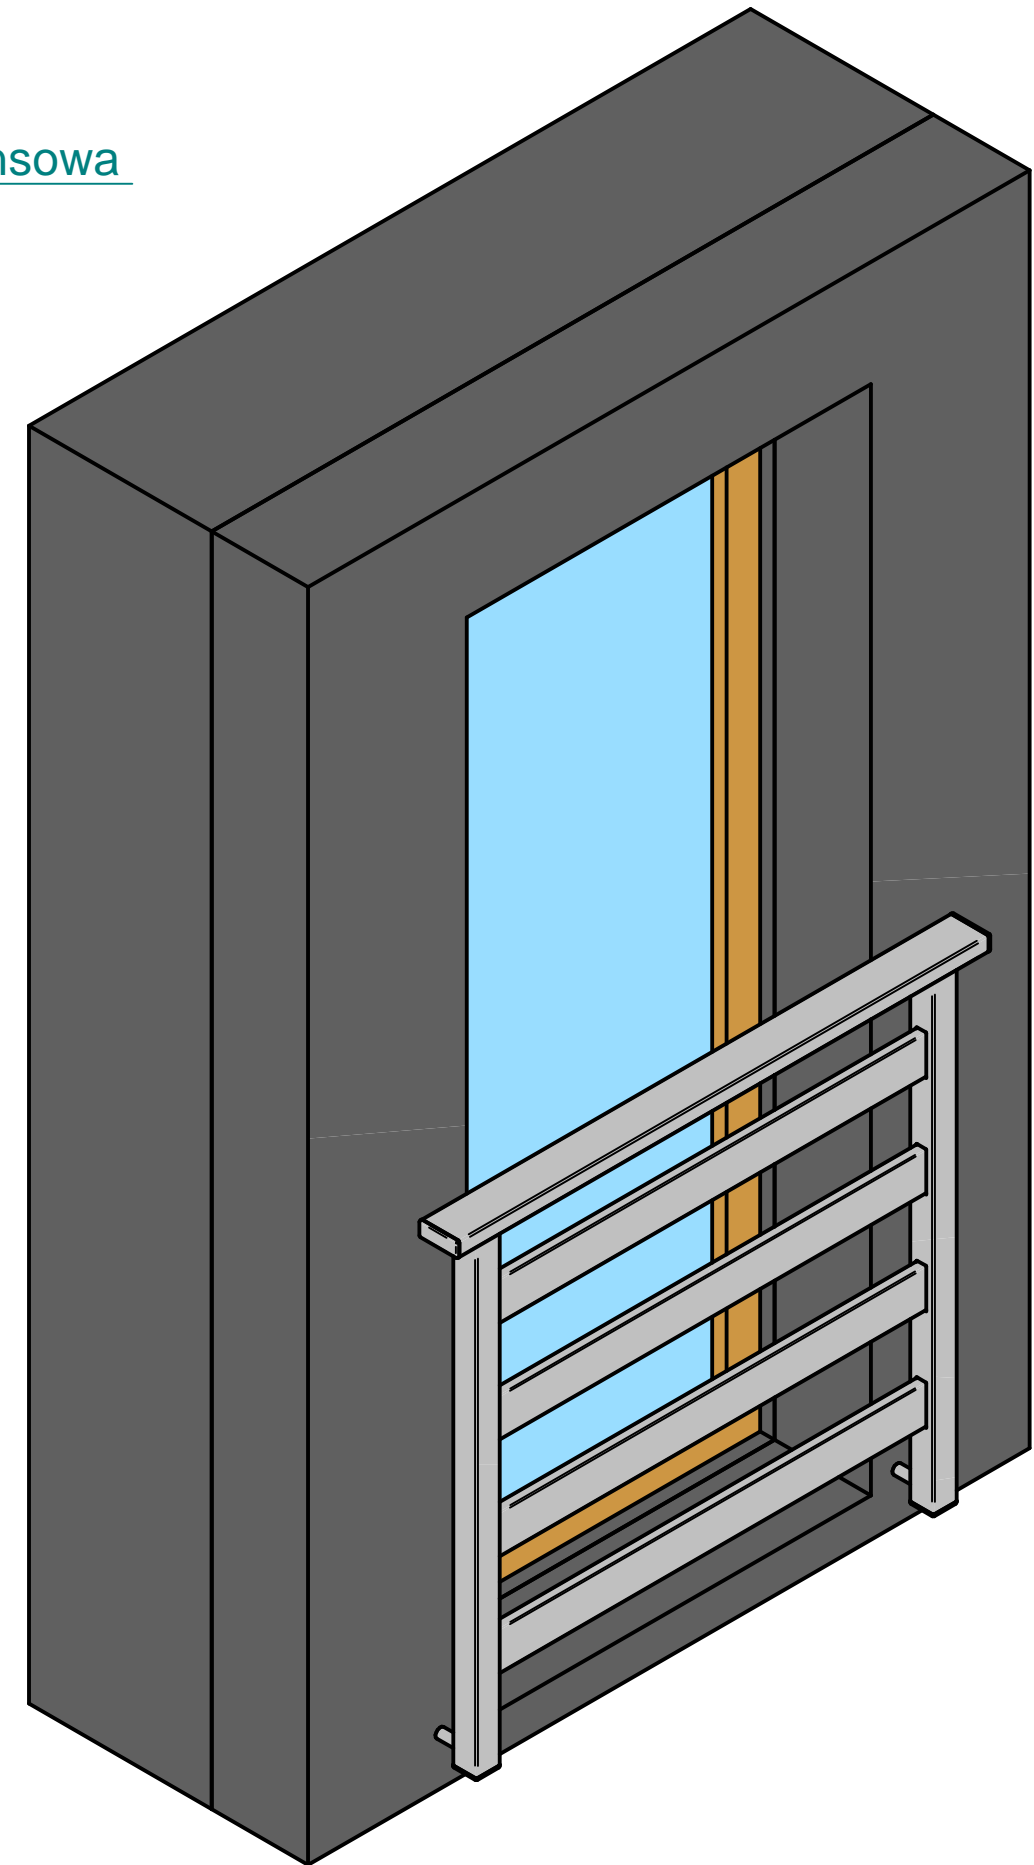

BALUSTRADA ALUcore
Montaż do ściany zewnętrzny

